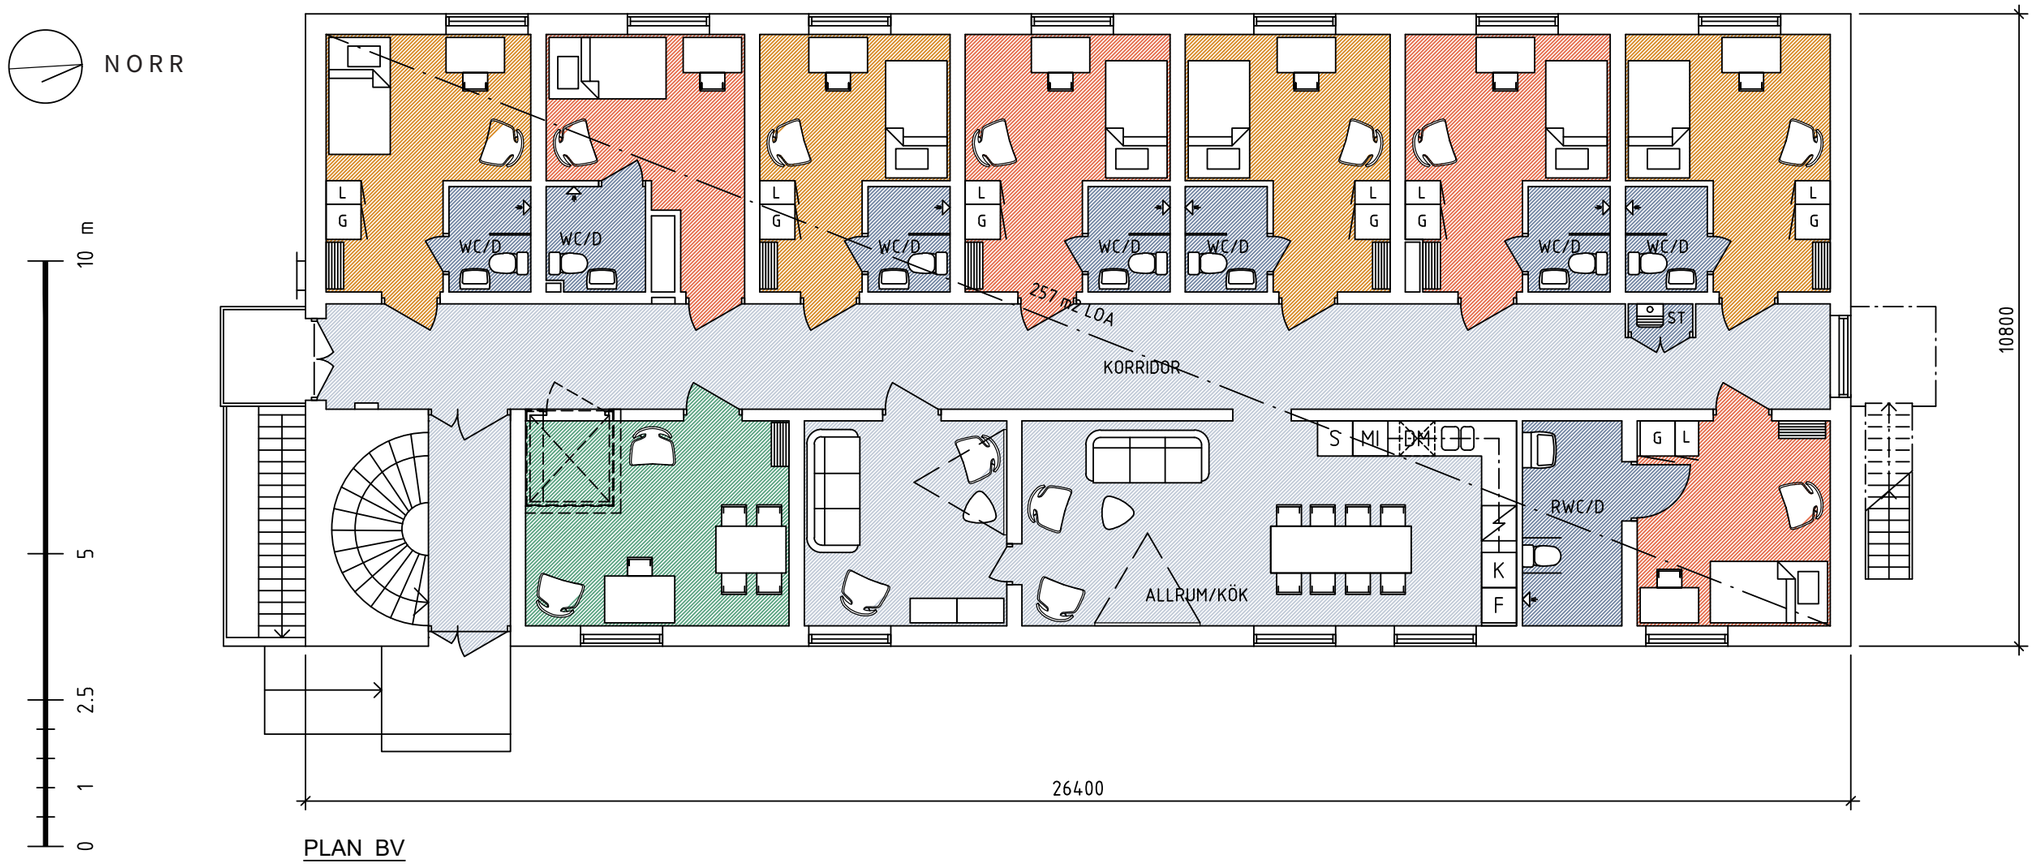
NORR
10 m
5
2.5
1
0
L
G
WC/D
257 m² LOA
KORRIDOR
ST
S
MI
DM
K
F
RWC/D
ALLRUM/KÖK
10800
26400

PLAN BV